



LEGENDE

- Zone 30 km/h
- Limitation 50 km/h
- Limitation 70 km/h
- Limitation 90 km/h
- Traversée piétonne avec marquage
- Traversée piétonne sans marquage
- Effet de porte
- Arrêt TEC
- Référence aux fiches

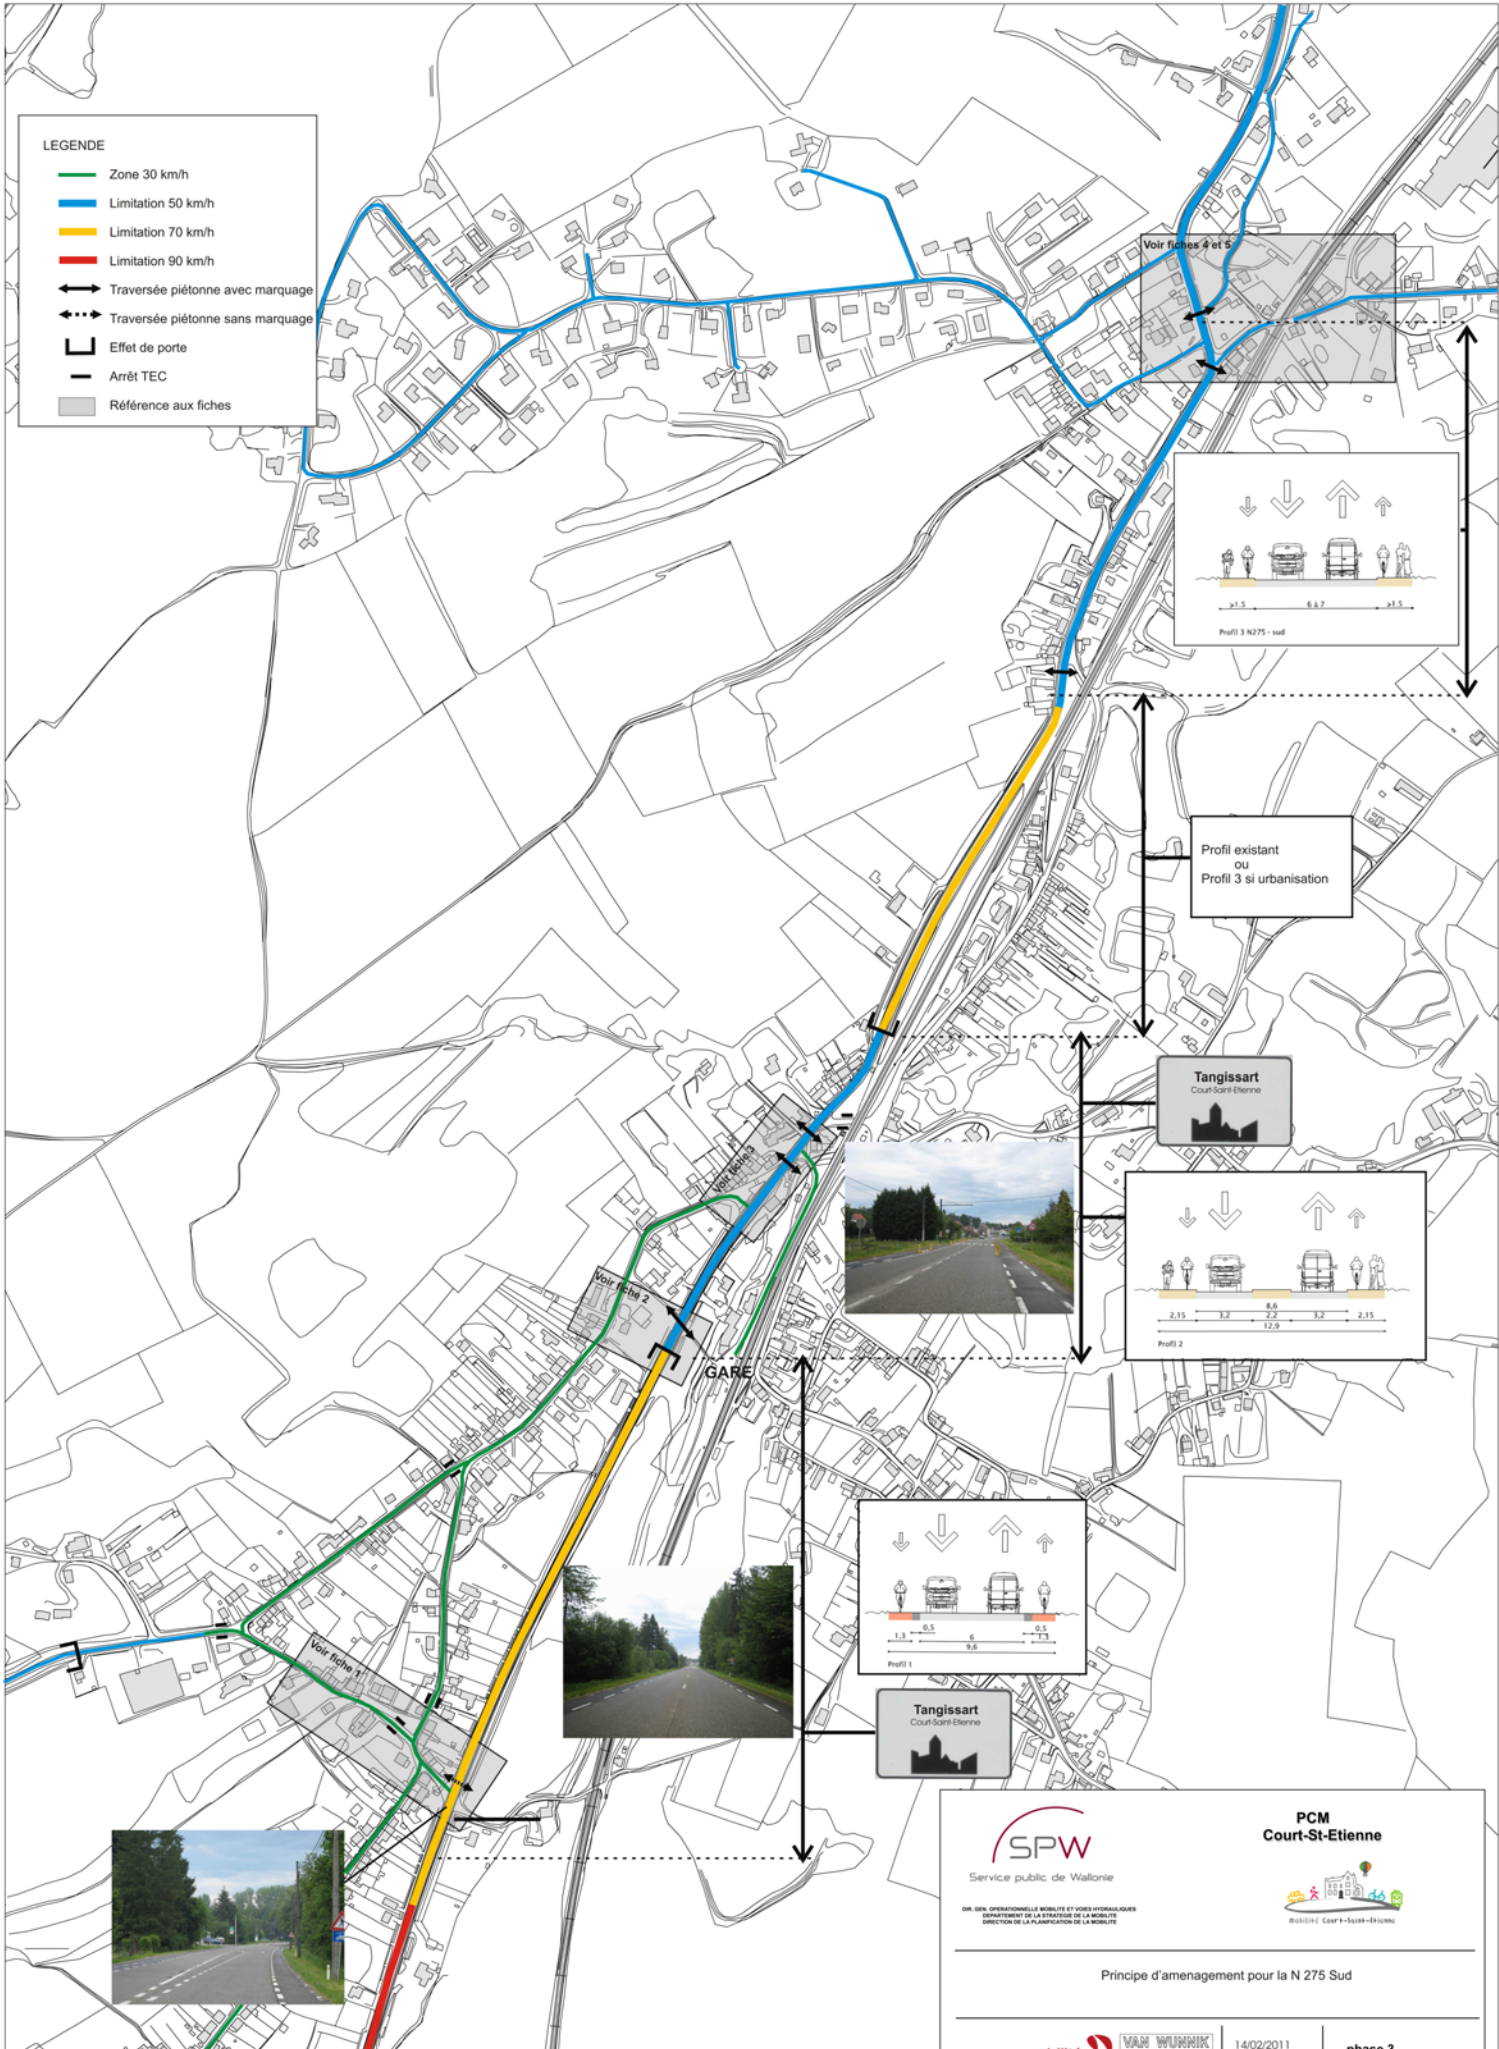

Profil existant  
ou  
Profil 3 si urbanisation

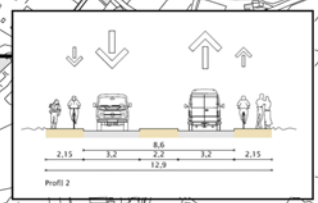

Service public de Wallonie

DIR. GEN. OPERATIONELLE MOBILITE ET VOIES HYDRAULIQUES  
DEPARTEMENT DE LA STRATEGIE DE LA MOBILITE  
DIRECTORAT DE LA PLANIFICATION DE LA MOBILITE

**PCM**  
Court-St-Etienne

Mobilité Court-St-Etienne

---

Principe d'aménagement pour la N 275 Sud

---

14/02/2011

phase 3